


 B1 B2 1300/120	 B3 B4 1301/120	 B5 B6 1302/120
TEREN DOJAZDÓW OBJĘTY SŁUŻEBNOŚCIAMI	TEREN DOJAZDÓW OBJĘTY SŁUŻEBNOŚCIAMI	TEREN DOJAZDÓW OBJĘTY SŁUŻEBNOŚCIAMI

RZUT PARTERU

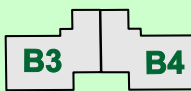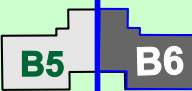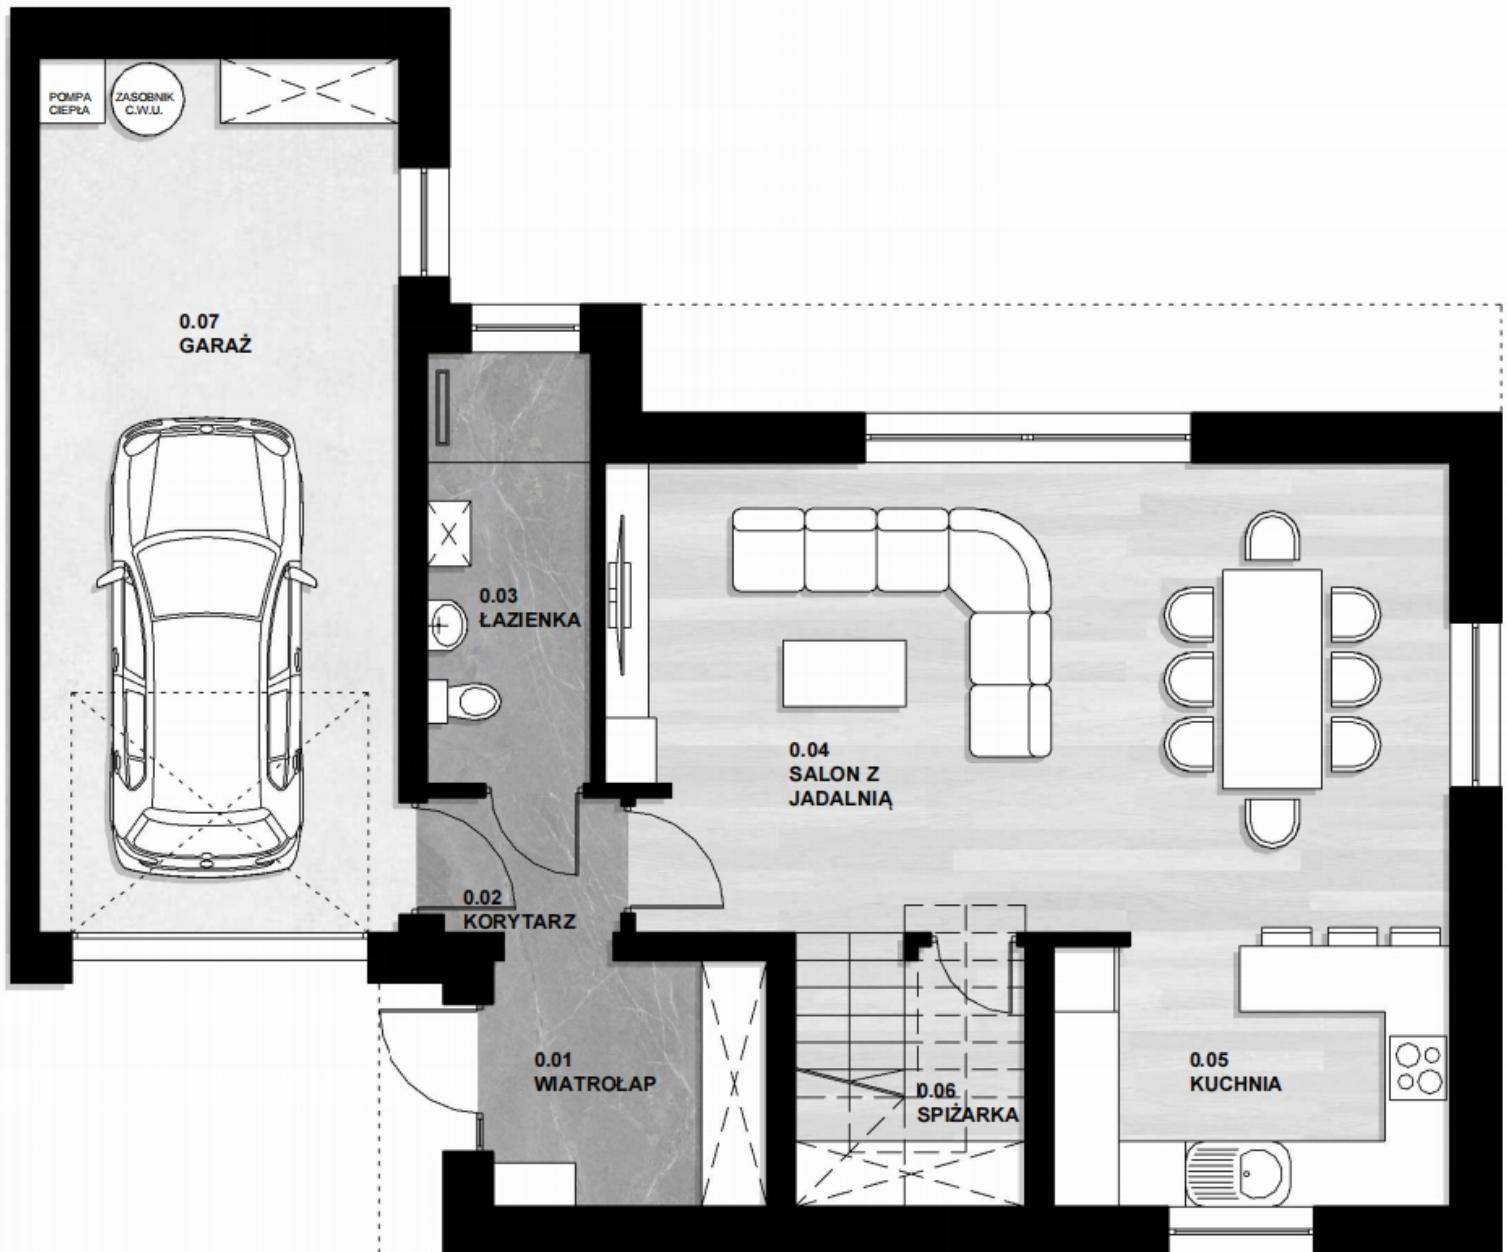

Wymiary wewnętrzne podane są bez uwzględnienia okładzin na ścianach (tynków).

tel. 664 945 945 | 605 604 374




www.BukowaAleja.pl

Biuro sprzedaży:


Bukowa Aleja II (teren inwestycji)
ul. Bukowa 18 | 44-53 Smolnica

Generalny wykonawca:

Prox sp. z o.o.
ul. Powstańców 6, 44-145 Smolnica

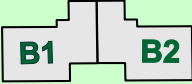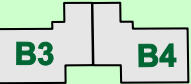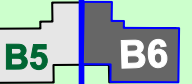 B1 B2 1300/120 TEREN DOJAZDÓW OBJĘTY SŁUŻEBNOŚCIAMI	 B3 B4 1301/120 TEREN DOJAZDÓW OBJĘTY SŁUŻEBNOŚCIAMI	 B5 B6 1302/120 TEREN DOJAZDÓW OBJĘTY SŁUŻEBNOŚCIAMI
--	---	---

RZUT PIĘTRA

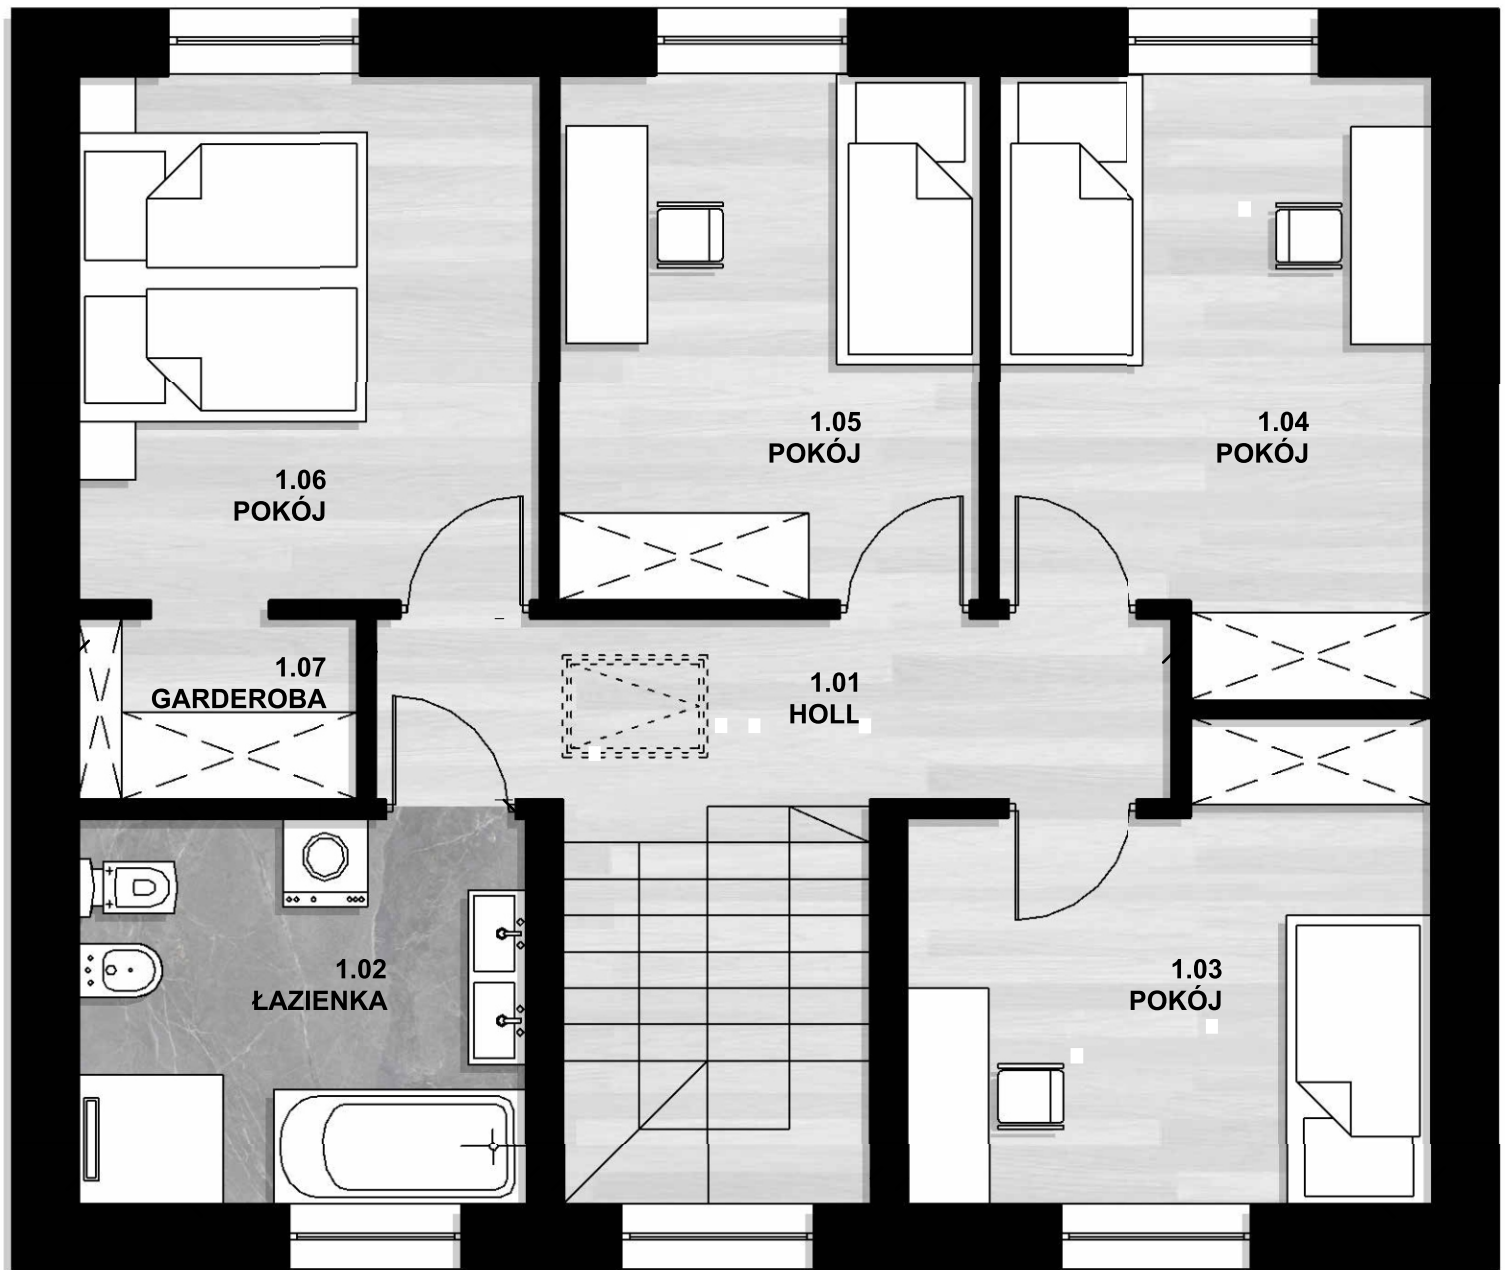

Wymiary wewnętrzne podane są bez uwzględnienia okładzin na ścianach (tynków).

tel. 664 945 945 | 605 604 374

www.BukowaAleja.pl

Biuro sprzedaży:

Bukowa Aleja II (teren inwestycji)
ul. Bukowa 18 | 44-53 Smolnica

Generalny wykonawca:

Prox sp. z o.o.
ul. Powstańców 6, 44-145 Smolnica