



BUKOWA ALEJA III

ul. Bukowa 14 D/2

Smolnica 44-153

Oznaczenie lokalu

B8

Powierzchnia lokalu

ok. 143,63 m²

Kondygnacja

Parter

B7

B8

B9

B10

B11


B12

TEREN DOJAZDÓW OBJĘTY SŁUŻEBNOŚCIAMI

TEREN DOJAZDÓW OBJĘTY SŁUŻEBNOŚCIAMI

TEREN DOJAZDÓW OBJĘTY SŁUŻEBNOŚCIAMI

RZUT PARTERU

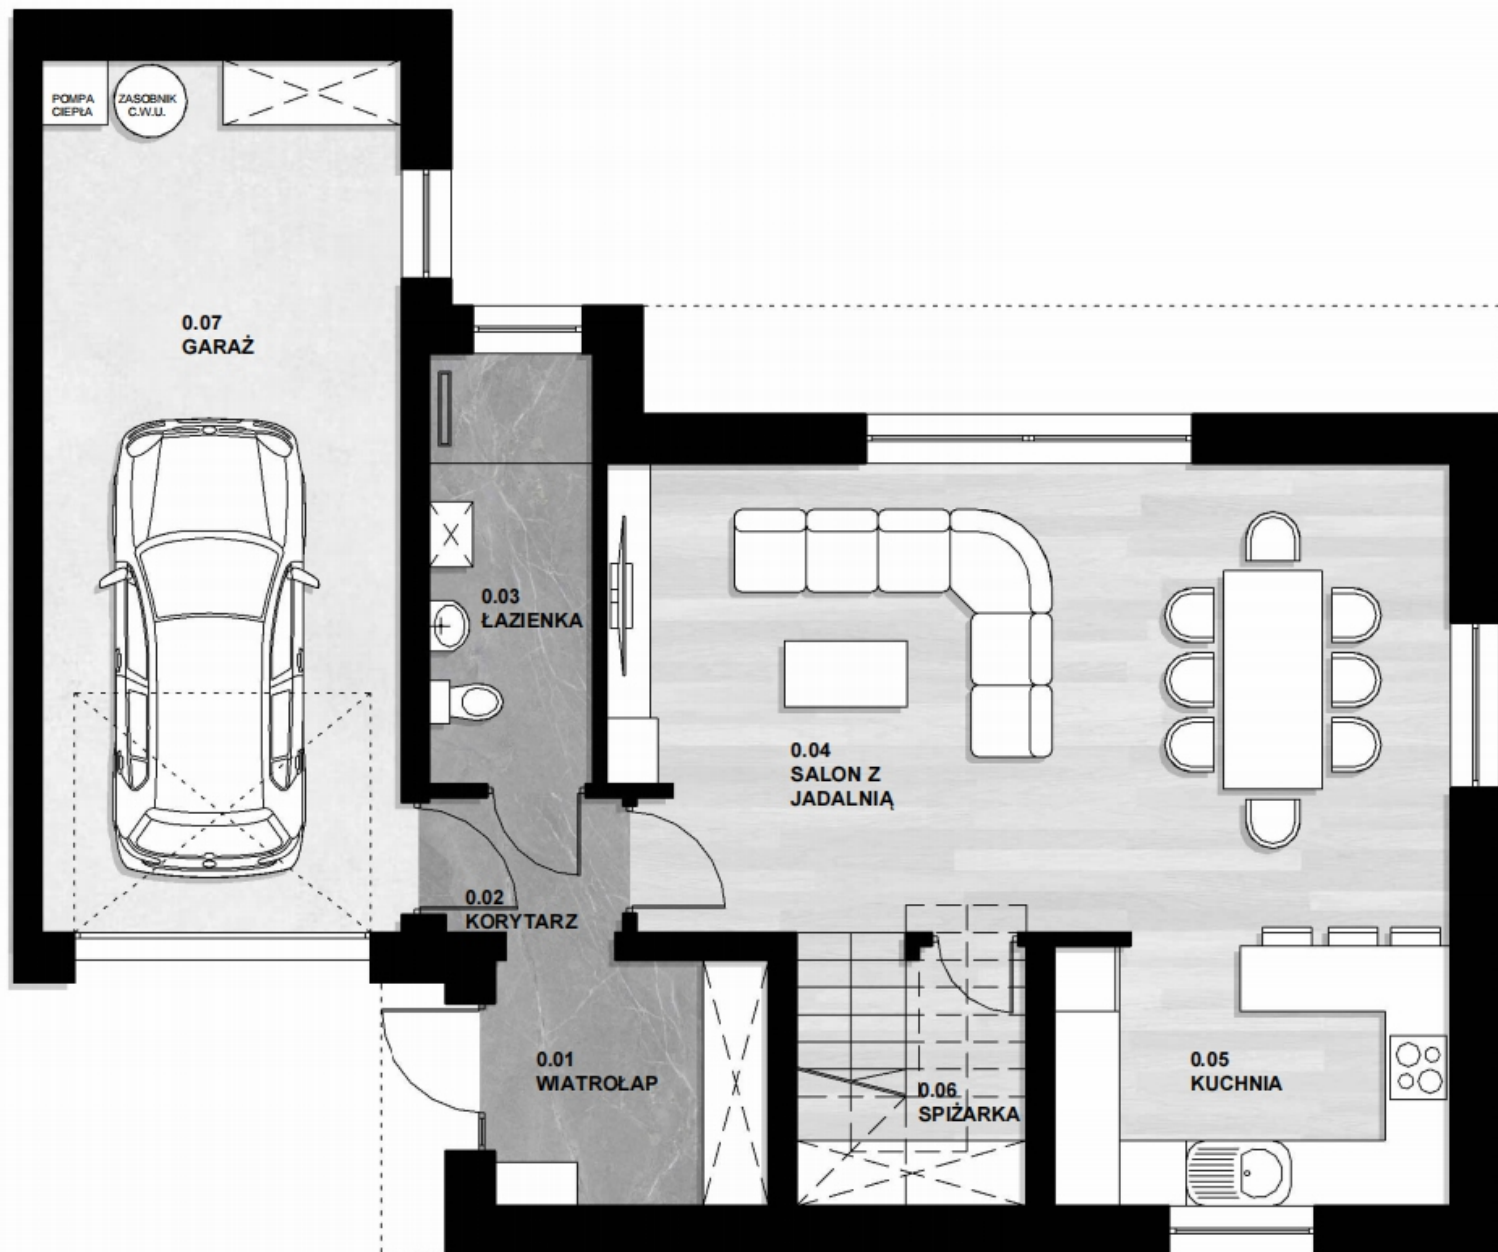

Wymiary wewnętrzne podane są bez uwzględnienia okładzin na ścianach (tynków).

tel. 664 945 945 | 605 604 374

www.BukowaAleja.pl

Biuro sprzedaży:

Bukowa Aleja II (teren inwestycji)
ul. Bukowa 18 | 44-53 Smolnica

Generalny wykonawca:

Prox sp. z o.o.
ul. Powstańców 6, 44-145 Smolnica

RZUT PIĘTRA



Wymiary wewnętrzne podane są bez uwzględnienia okładzin na ścianach (tynków).

tel. 664 945 945 | 605 604 374

www.BukowaAleja.pl

Biuro sprzedaży:

Bukowa Aleja II (teren inwestycji)
ul. Bukowa 18 | 44-53 Smolnica

Generalny wykonawca:

Prox sp. z o.o.
ul. Powstańców 6, 44-145 Smolnica